



WIDOK SYTUACYJNY

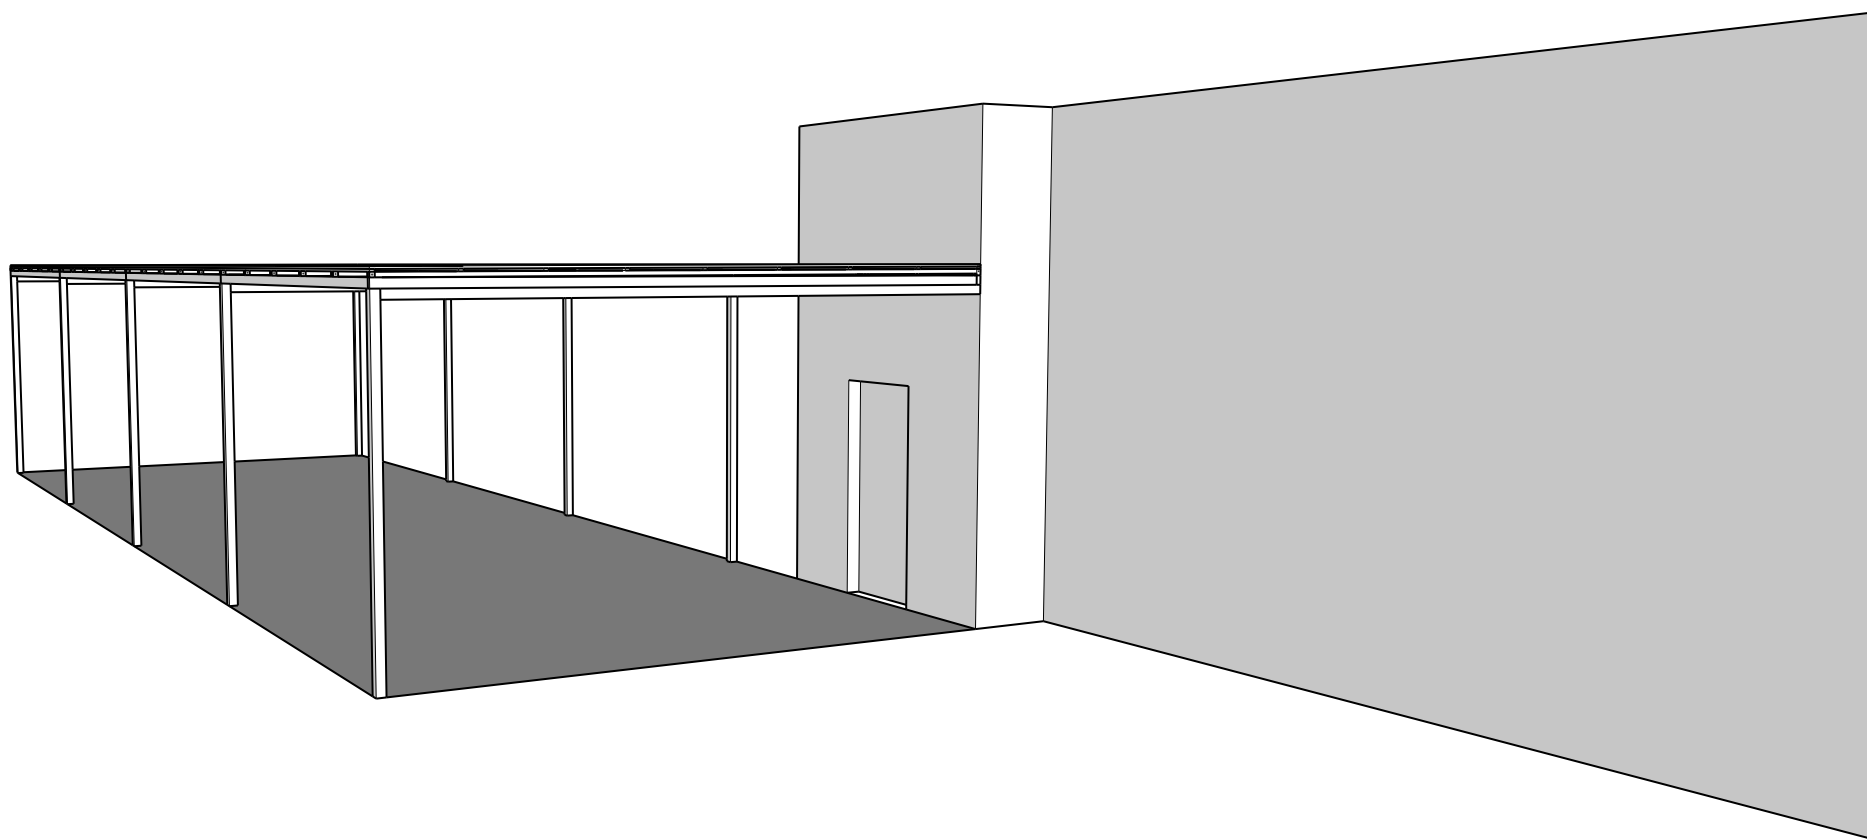

**KONSTRUKCJE
SZEWCZUK**

Ul. Matarowicza, 05-230 Ossów
NIP: 521 376 94 85
Tel: +48 827 559 259
E-mail: biuro@konstrukcjeszevczuk.pl
www.konstrukcjeszevczuk.pl


WIDOK IZOMETRYCZNY

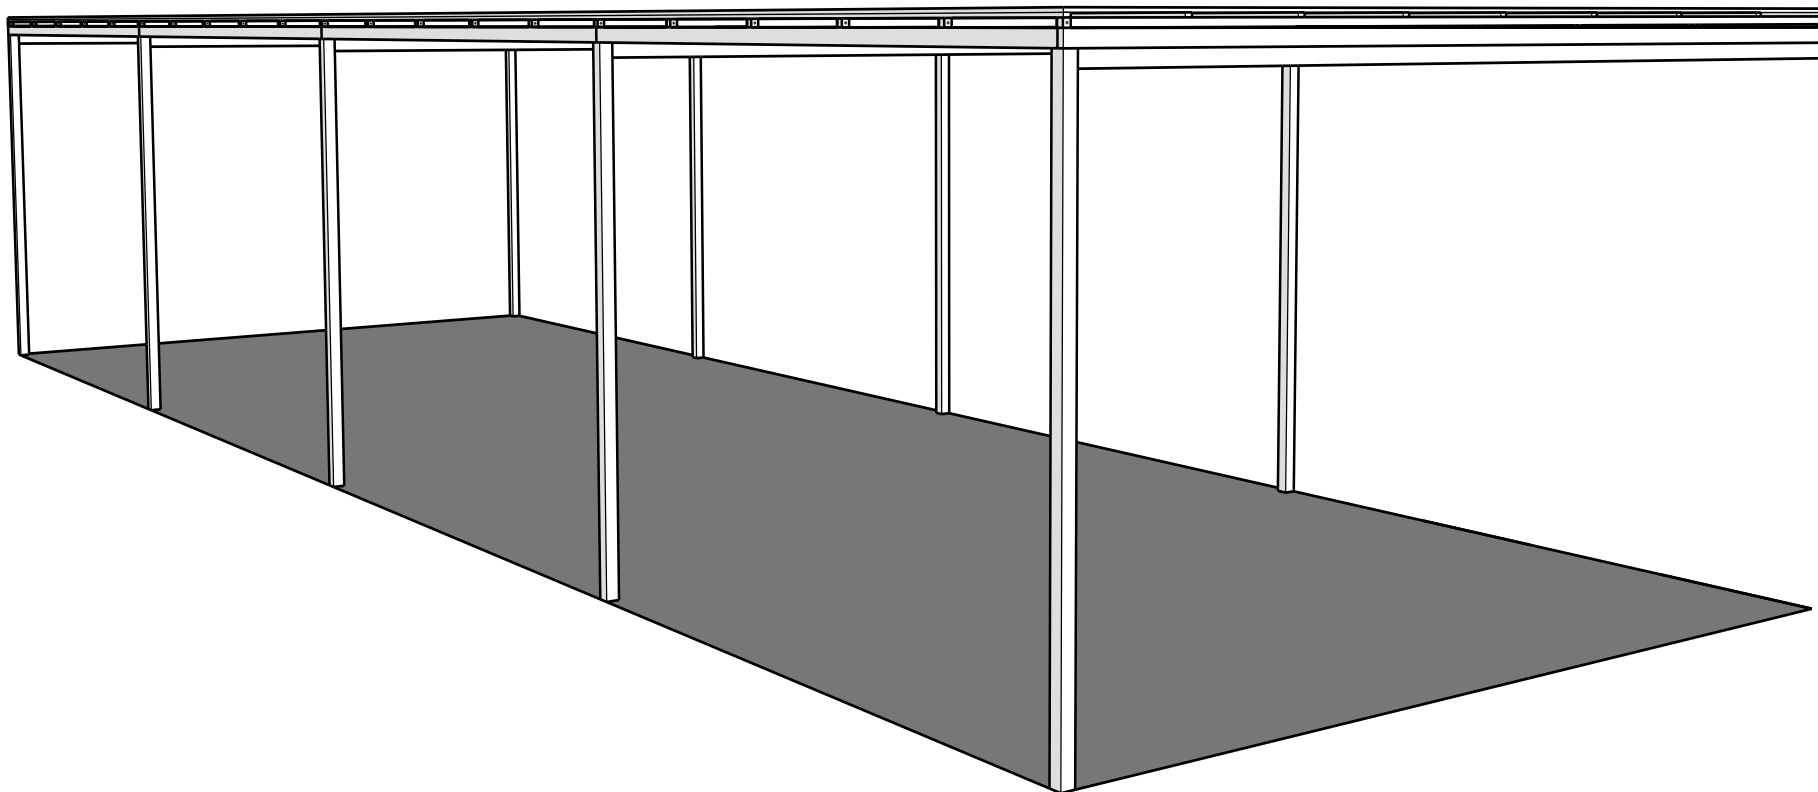

**KONSTRUKCJE
SZEWCZUK**

Ul. Matarewicza, 05-230 Ossów
NIP: 521 379 94 55
Tel: +48 607 599 289
E-mail: biuro@konstrukcjeszewczuk.pl
www.konstrukcjeszewczuk.pl


SKŁADOWE KONSTRUKCJI WIATY

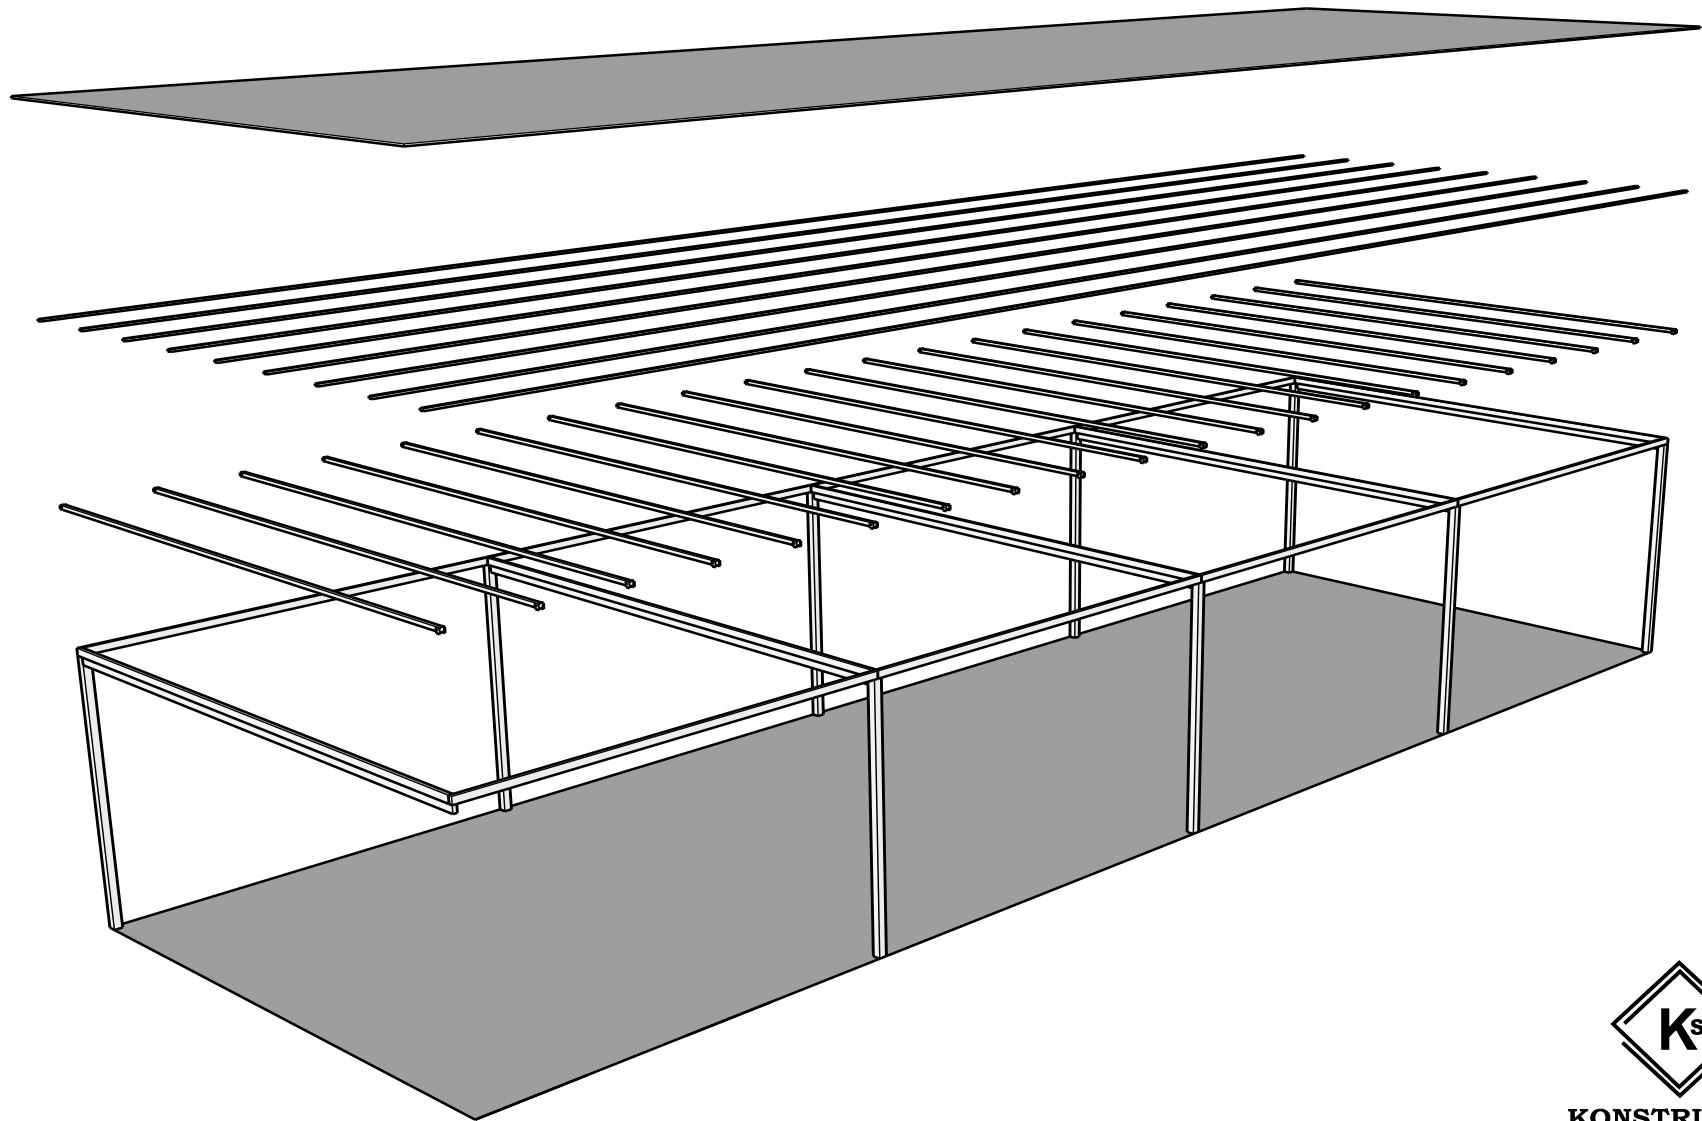

**KONSTRUKCJE
SZEWCZUK**

Ul. Matarewicza, 05-230 Ossów
NIP: 521 379 94 55
Tel: +48 607 599 289
E-mail: biuro@konstrukcjeszewczuk.pl
www.konstrukcjeszewczuk.pl


WYMIARY OGÓLNE

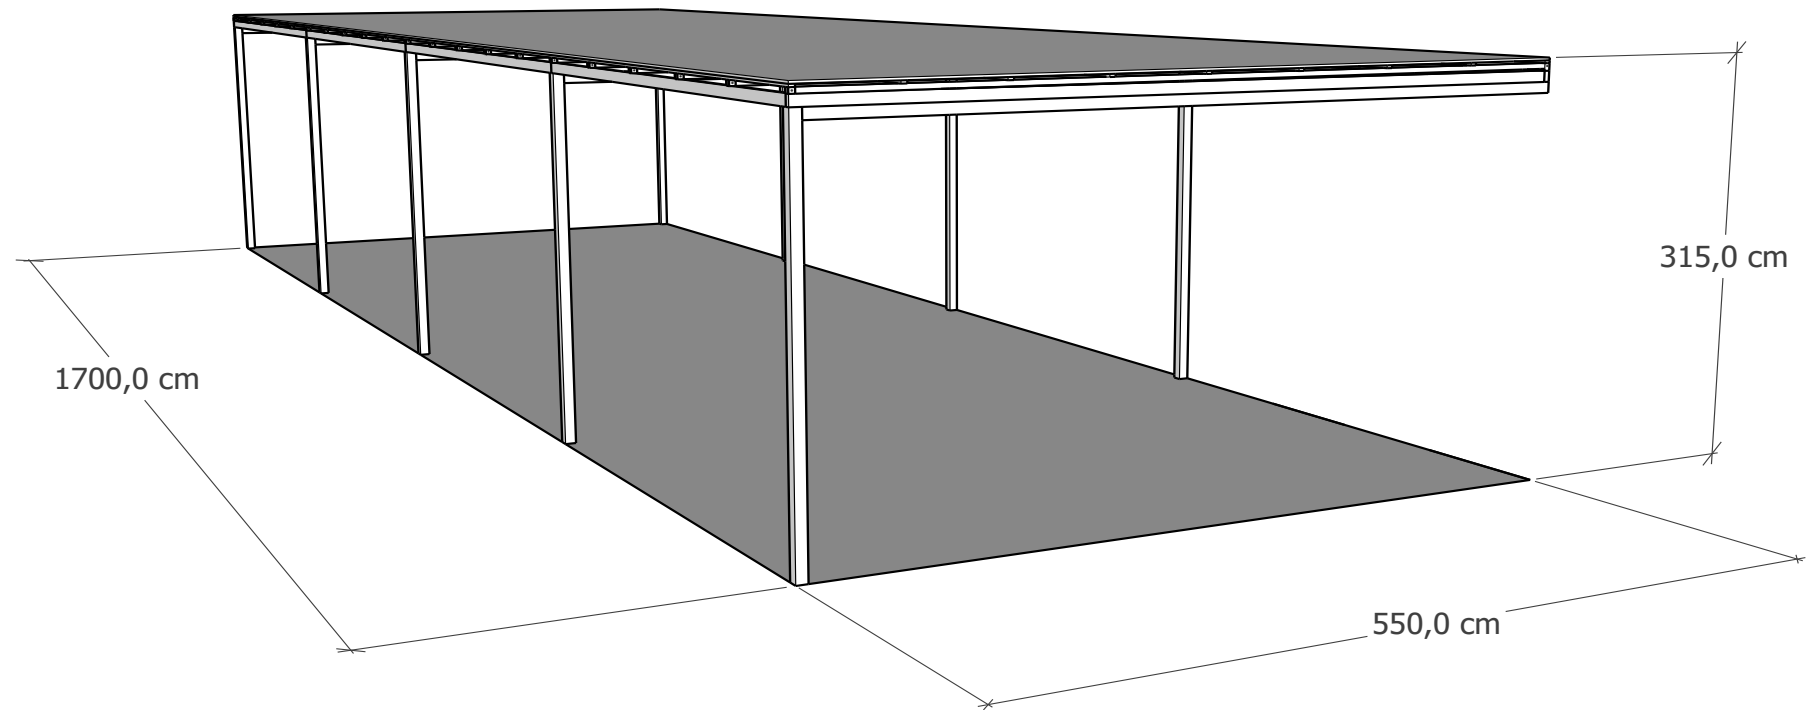

**KONSTRUKCJE
SZEWCZUK**

Ul. Matarewicza, 05-230 Ossów
NIP: 521 379 94 55
Tel: +48 607 599 289
E-mail: biuro@konstrukjeszewczuk.pl
www.konstrukjeszewczuk.pl


ROZSTAWIENIE PROFILI NOŚNYCH - SŁUPÓW

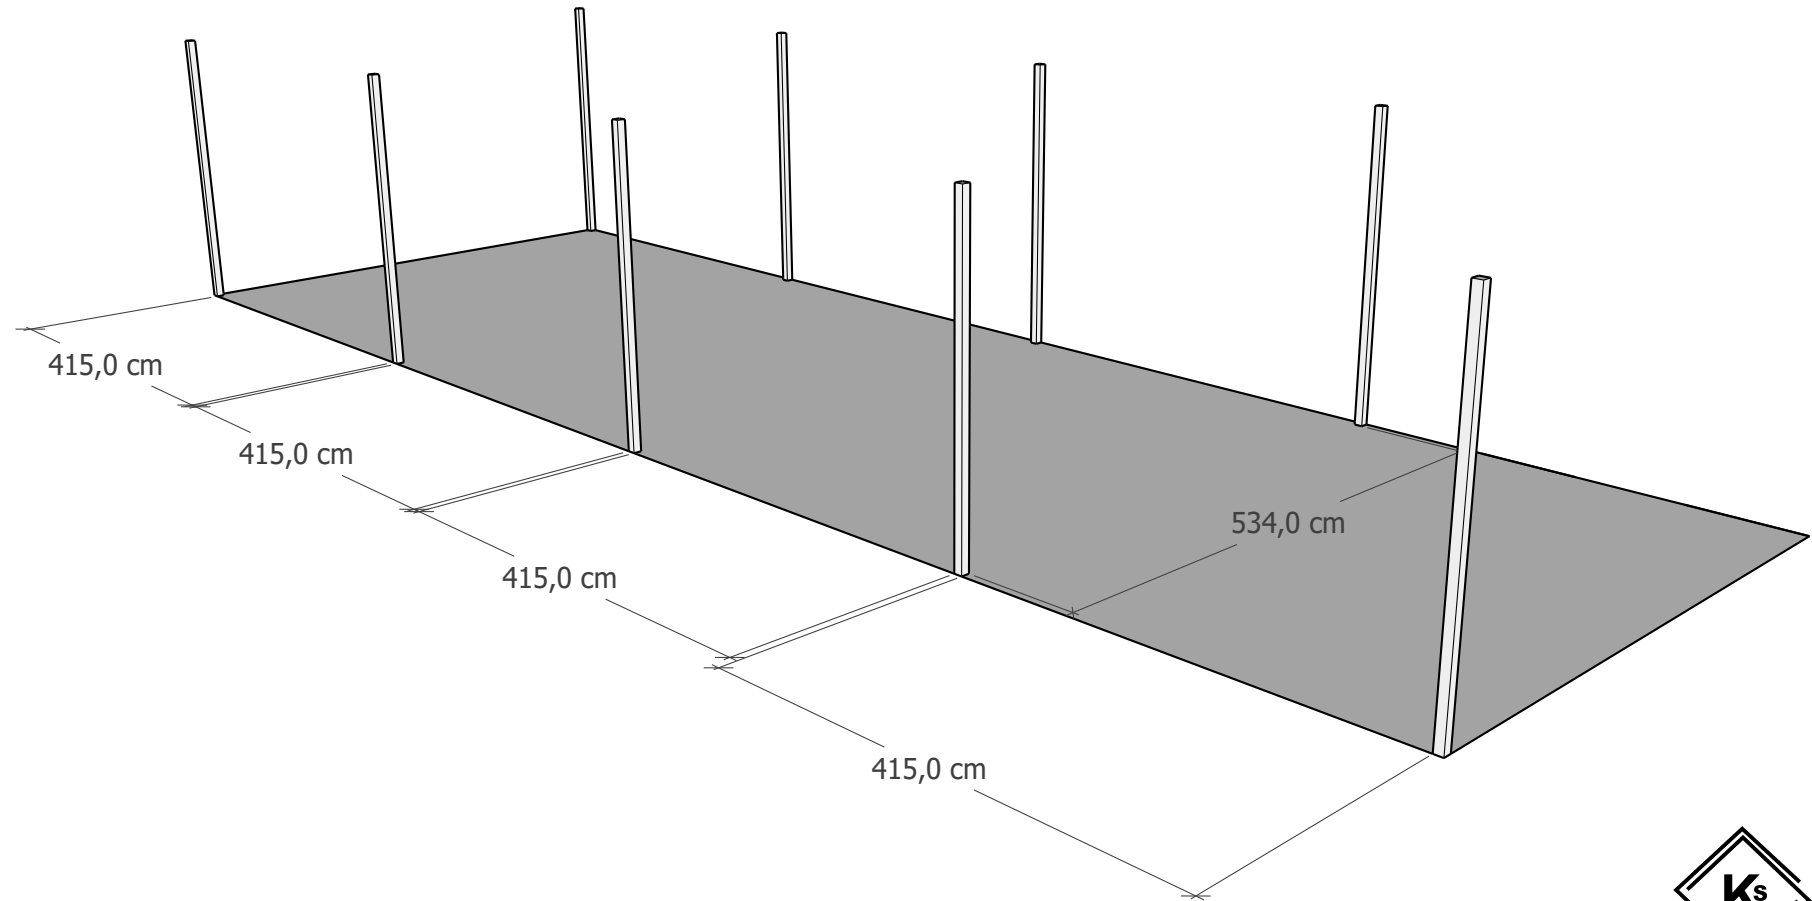

**KONSTRUKCJE
SZEWCZUK**

Ul. Matarewicza, 05-230 Ossów
NIP: 521 379 94 55
Tel: +48 607 599 289
E-mail: biuro@konstrukcjeszewczuk.pl
www.konstrukcjeszewczuk.pl



WYMIARY KONSTRUKCJI NOŚNYCH

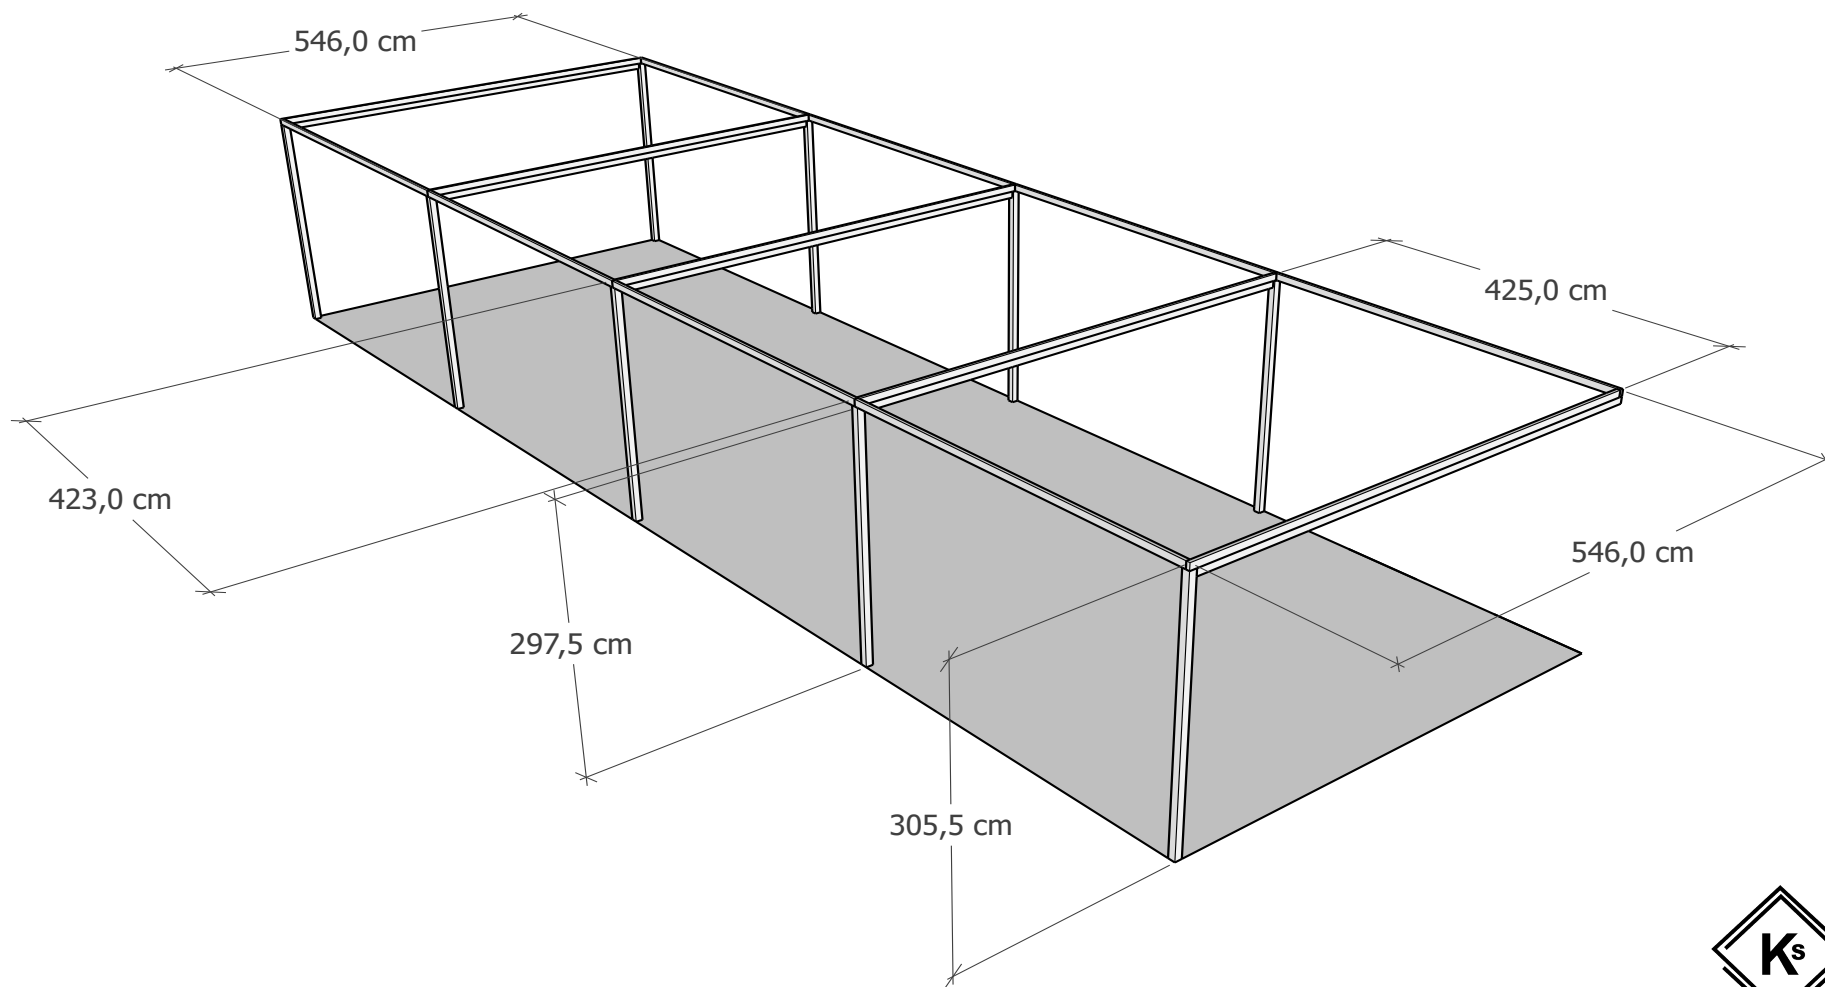

**KONSTRUKCJE
SZEWCZUK**

Ul. Matarewicza, 05-230 Ossów
NIP: 521 379 94 55
Tel: +48 607 599 289
E-mail: biuro@konstrukcjeszewczuk.pl
www.konstrukcjeszewczuk.pl


WYMIARY KROKWI

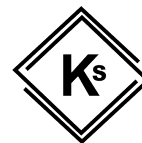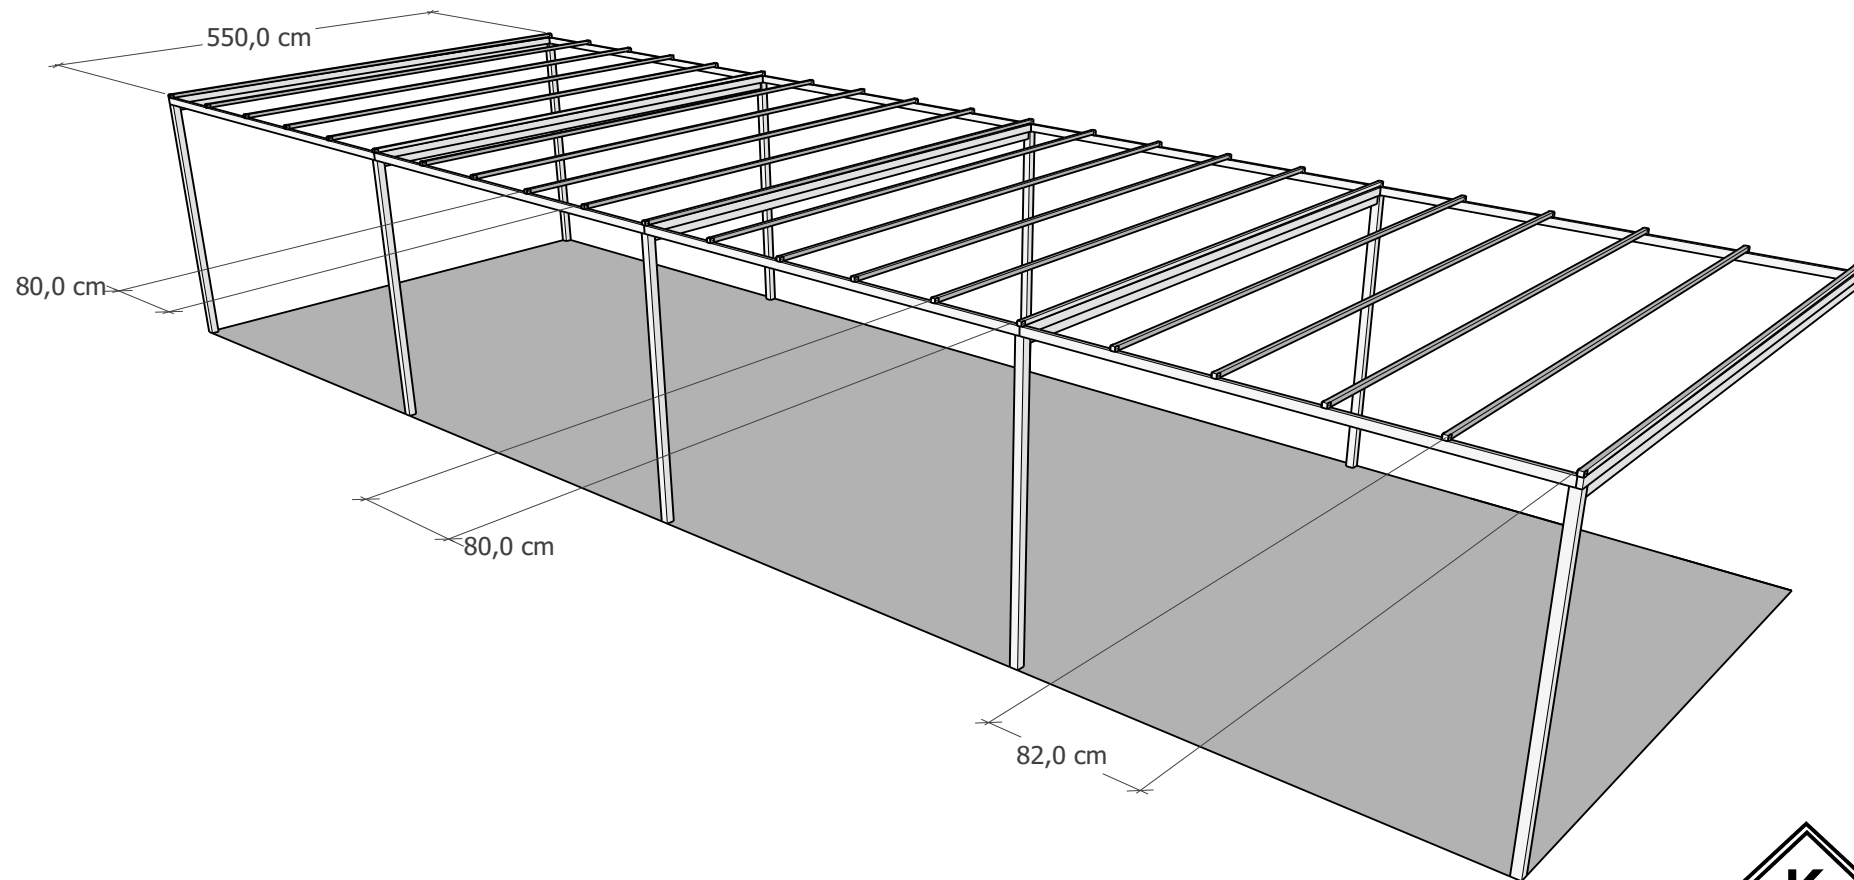

**KONSTRUKCJE
SZEWCZUK**

Ul. Matarewicza, 05-230 Ossów
NIP: 521 379 94 55
Tel: +48 607 599 289
E-mail: biuro@konstrukcjeszewczuk.pl
www.konstrukcjeszewczuk.pl



WYMIARY ŁAT

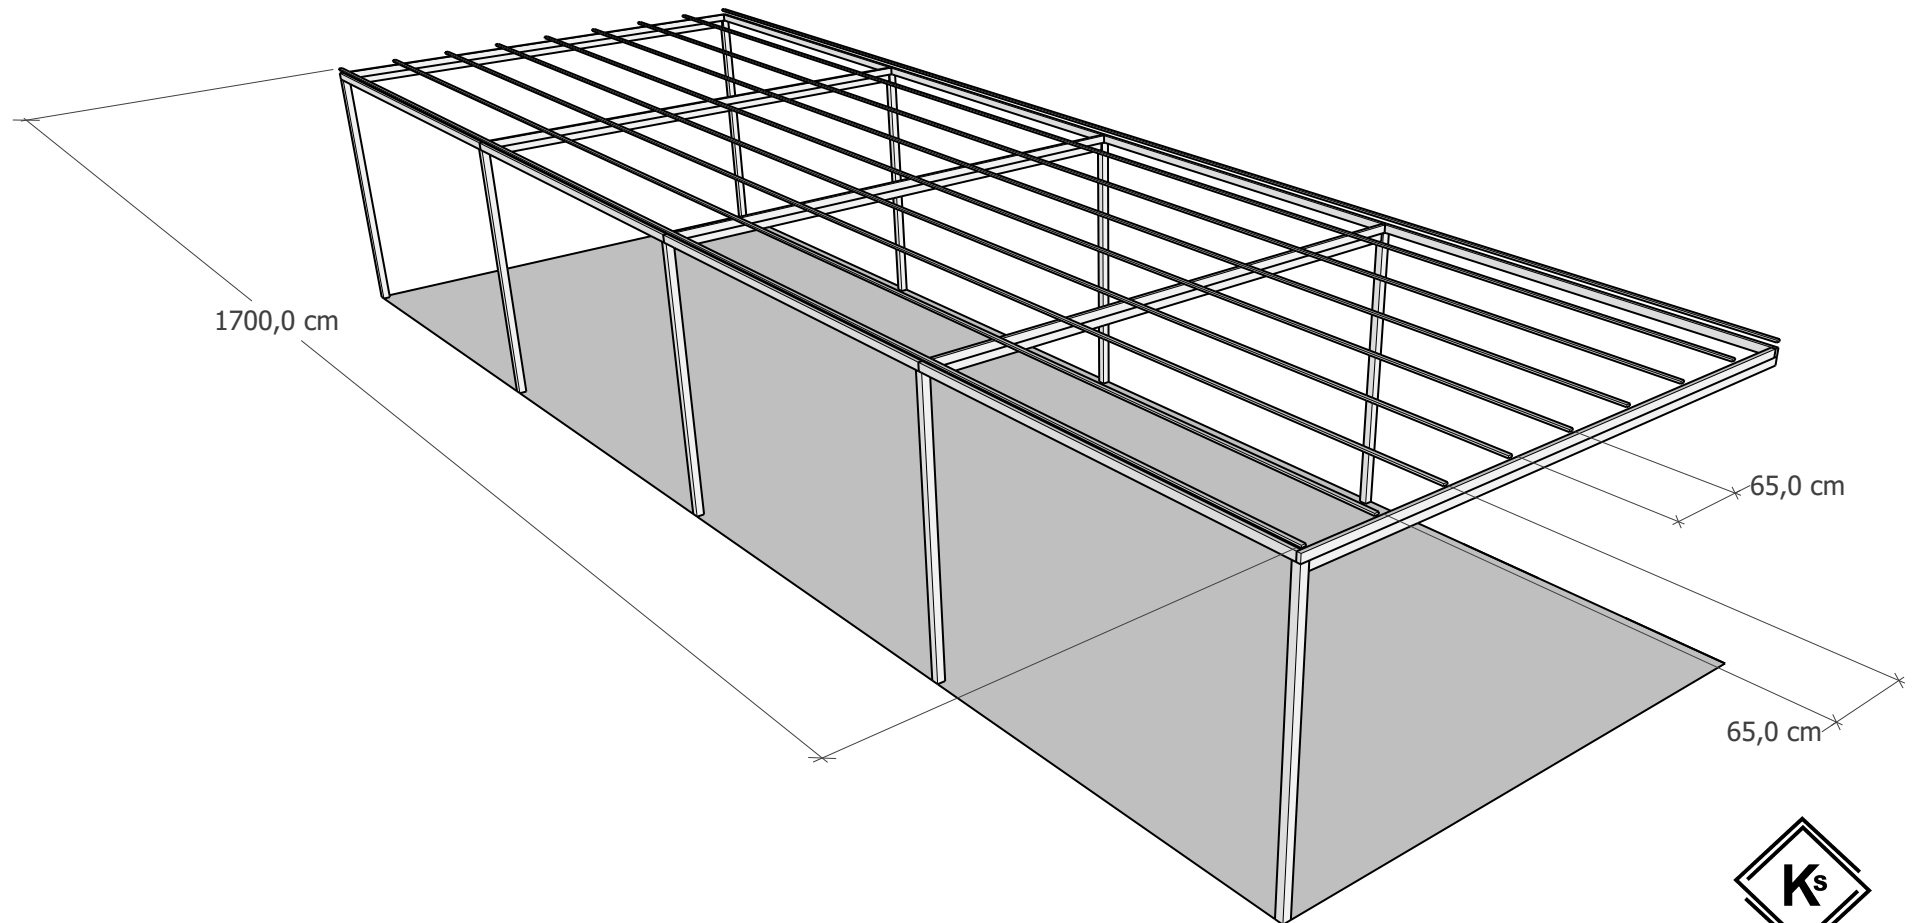

**KONSTRUKCJE
SZEWCZUK**

Ul. Matarewicza, 05-230 Ossów
NIP: 521 379 94 55
Tel: +48 607 599 289
E-mail: biuro@konstrukcjeszewczuk.pl
www.konstrukcjeszewczuk.pl

WYMIARY DACHU

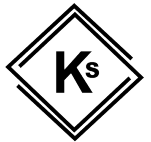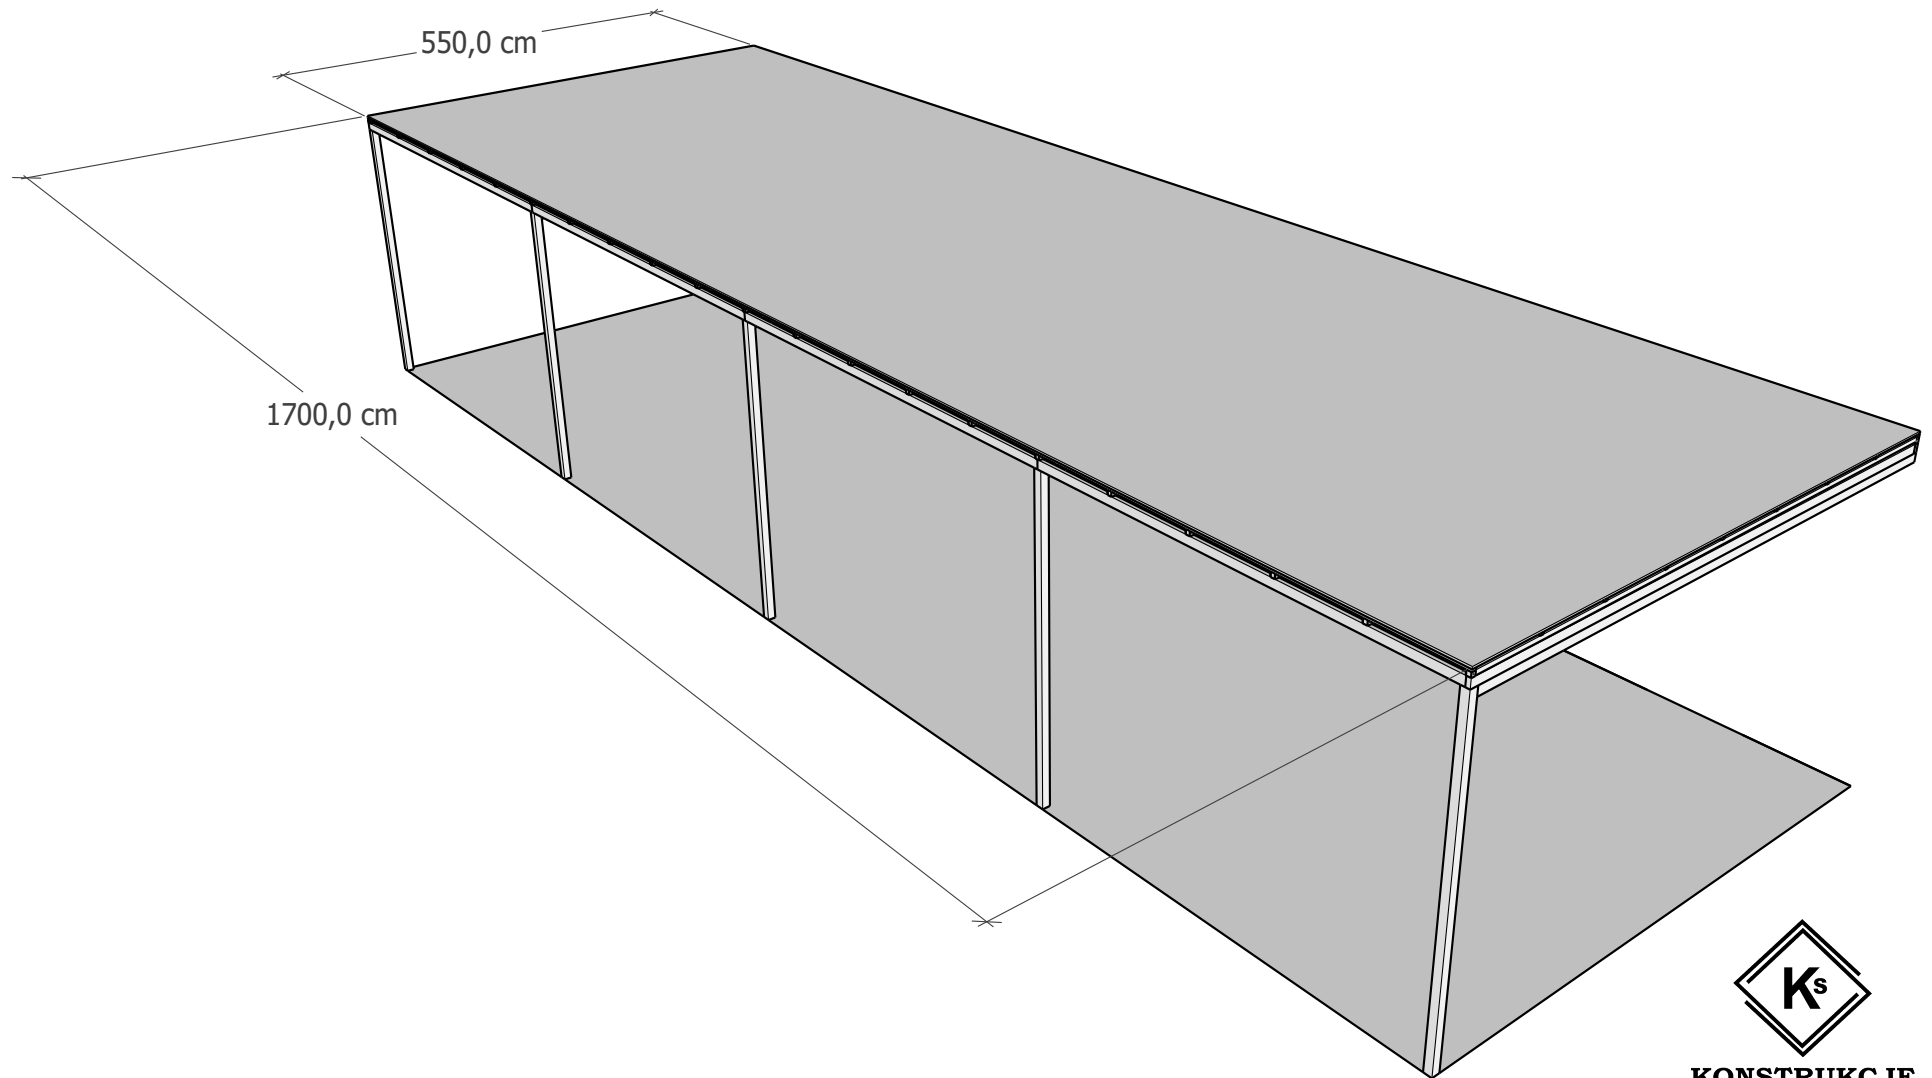

**KONSTRUKCJE
SZEWCZUK**

Ul. Matarewicza, 05-230 Ossów
NIP: 521 379 94 55
Tel: +48 607 599 289
E-mail: biuro@konstrukcjeszewczuk.pl
www.konstrukcjeszewczuk.pl